

PRIMĂRIA COM. TUZLA

NR. 100100 / 26.04.2016



JUDEȚUL CONSTANȚA - PRIMĂRIA COMUNEI TUZLA

VIZAT SPRE NESCHIMBARE

Anexa la autorizația de construcție / destinată

Nr. din 2015

.....
 inginer urbanism și amenajarea teritoriului

[Handwritten signature]

JUDEȚUL CONSTANȚA - PRIMĂRIA COMUNEI TUZLA

ANEXĂ LA CERTIFICATUL DE URBANISM

Nr. 152 din 2015

Arhitect șef

.....
[Handwritten signature]



PLAN DE INCADRARE IN ZONA

SCARA 1:10000

P.U.Z. - LIAC.



BALTA TUZLA

MAJISTRUL CONSTANTA
MUNICIPIUL CONSTANTA
TUZLA

ANEXA
LA
CERTIFICATUL DE URBANISM
Nr. 152 din 28/11/2011
Arhitect prof. ...

AMPLASAMENT STUDIAT P.U.Z.



CERTIFICAT
DE
AUTORIZARE
SERIA RO-B-F Nr. ...
GRADINARI
ALONJA


CERTIFICAT
DE
AUTORIZARE
SERIA RO-B-J Nr. 0131
S.C. EXPERT TOPCAD S.R.L.

CLASA III



CONSULTARE ASUPRA PROPUNERILOR PRELIMINARE PUZ-"STABILIREA INDICATORILOR URBANISTICI IN VEDEREA AMPLASĂRII UNUI IMOBIL CU FUNCȚIUNEA MAGAZIN RETAIL CU REGIM DE ÎNĂLȚIME PARTER+1 ETAJ, REALIZARE PARCAJE LA SOL, AMENAJARE ÎNCINTĂ CU SPAȚII VERZI PLANTATE, ALEI CAROSABILE ȘI PIETONALE, REALIZARE ACESE, AMPLASARE MIJLOACE PUBLICITARE, AMPLASARE POST TRAFU, SISTEMATIZARE VERTICALĂ A TERENULUI, AMPLASARE COPERTINE-PARASOLAR, PANOURI FOTOVOLTAICE, BRANSAMENTE UTILITĂȚI, ÎMPREJMUIRE TEREN, ORGANIZARE DE SANTIER"

- INITIATOR: S.C.LIDL ROMANIA S.C.S.
- ELABORATOR: SZBA BIROU DE ARHITECTURA

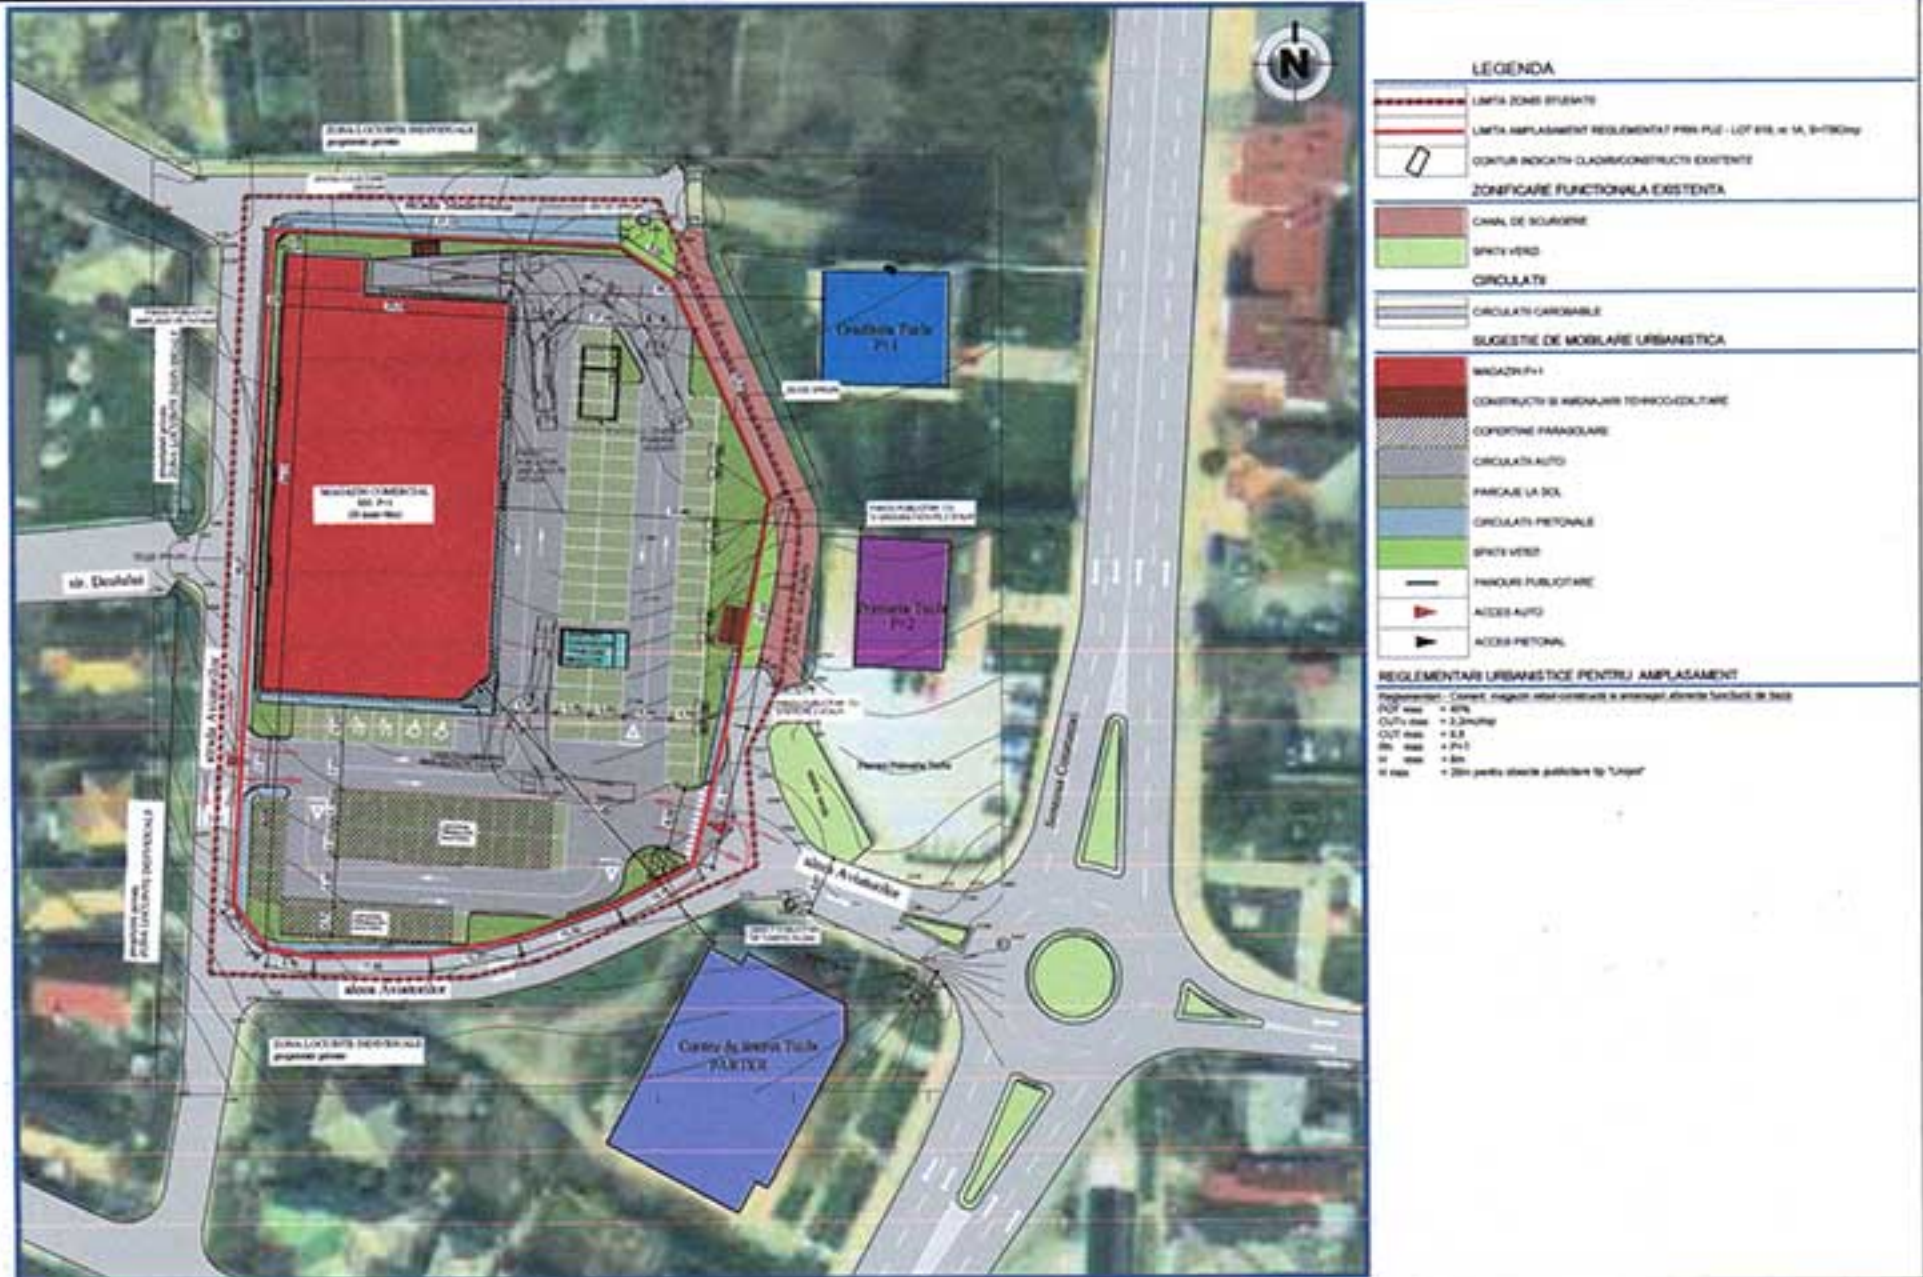

PUBLICUL ESTE INVITAT SA TRANSMITA OBSERVATII

ASUPRA DOCUMENTELOR EXPUSE/DISPONIBILE LA SEDIUL PRIMĂRIEI COMUNEI TUZLA, STRADA CONSTANTEI, NR.80A, BIROUL URBANISM

IN PERIOADA: 27.04.2016-23.05.2016, ÎNTRE ORELE 08⁰⁰ - 16⁰⁰

RĂSPUNSUL LA OBSERVAȚIILE TRANSMISE VA FI PUBLICAT PE PAGINA DE INTERNET A PRIMĂRIEI COMUNEI TUZLA, www.primaria-tuzla.ro, CAT ȘI AFISATE LA SEDIUL PRIMĂRIEI COMUNEI TUZLA, STRADA CONSTANTEI, NR.80A

PUBLICUL ESTE INVITAT SĂ PARTICIPE LA DEZBATEREA PUBLICĂ ORGANIZATĂ

LA SEDIUL PRIMĂRIEI COMUNEI TUZLA - STRADA CONSTANTEI, NR.80A

SALA ȘEDINTE ÎN DATA DE 25.05.2016, ORA 10⁰⁰

JUDEȚUL CONSTANȚA - PRIMĂRIA COMUNEI

PERSOANA RESPONSABILĂ CU ÎNFĂPTURAREA ȘI CONSULTAREA PUBLICĂ

VIZAT SPRE NESOCOTIRE

Anexa la autorizația de

Nr.

REPREZENTANT PRIMĂRIA TUZLA - CIREȘA COSTICĂ

ADRESA: STRADA CONSTANTEI, NR.80A. TEL. 0756 092964



JUDEȚUL CONSTANȚA
PRIMĂRIA COMUNEI
TUZLA

ANEXĂ
LA
CERTIFICATUL DE URBANISM

Nr. 192 / 2015

Arhitect șef