

**PRIMĂRIA COMUNA TUZLA**  
**DATA ANUNȚULUI: 16.03.2020**

# **ANUNȚ DE INTENȚIE DE ELABORARE PLAN URBANISTIC ZONAL**

**În vederea reglementării terenurilor:**

zona delimitată de str. Ion Budai Deleanu și DE245/38

Adresa imobilului care a generat P.U.Z. - Str. Ion Budai Deleanu Fnp

Argumentare: PUZ va stabili regimul de construire, diversificarea funcțiilor, înălțimea maximă admisă, coeficientul de utilizare a terenului (cut), procentul de ocupare a terenului (pot), retragere clădiri față de aliniament și limitele proprietății

Inițiator: BERECHEȚ FILOFTEIA

Elaborator: s.c. ED COM'96 SRL s.r.l.

## **PUBLICUL ESTE INVITAT SĂ TRANSMITĂ**

## **OBSERVAȚII ȘI PROPUNERI** privind intenția de elaborare a P.U.Z.

Persoana responsabilă cu informarea  
și consultarea publicului:

insp. Anghel Andreea

Adresa: Primăria Comunei Tuzla biroul. Urbanism, 0241.747160

Observațiile sunt necesare în vederea stabilirii cerințelor de  
elaborare și vor fi transmise în scris prin e-mail la adresa

[urbanismtuzla@gmail.com](mailto:urbanismtuzla@gmail.com) sau prin poștă la adresa primăriei


Biroul Strategii și Planificare Urbană va colecta eventualele  
opinii/observații formulate și le va transmite elaboratorului

/inițiatorului, care va argumenta (ne)preluarea acestora,  
iar răspunsurile se vor expedia de Primărie prin poștă.

Date de contact elaborator: email: [office.edcom@gmail.com](mailto:office.edcom@gmail.com)

Etapele preconizate pentru consultarea publicului până la  
aprobarea planului:

- etapa pregătitoare: anunțarea intenției de elaborare a P.U.Z.

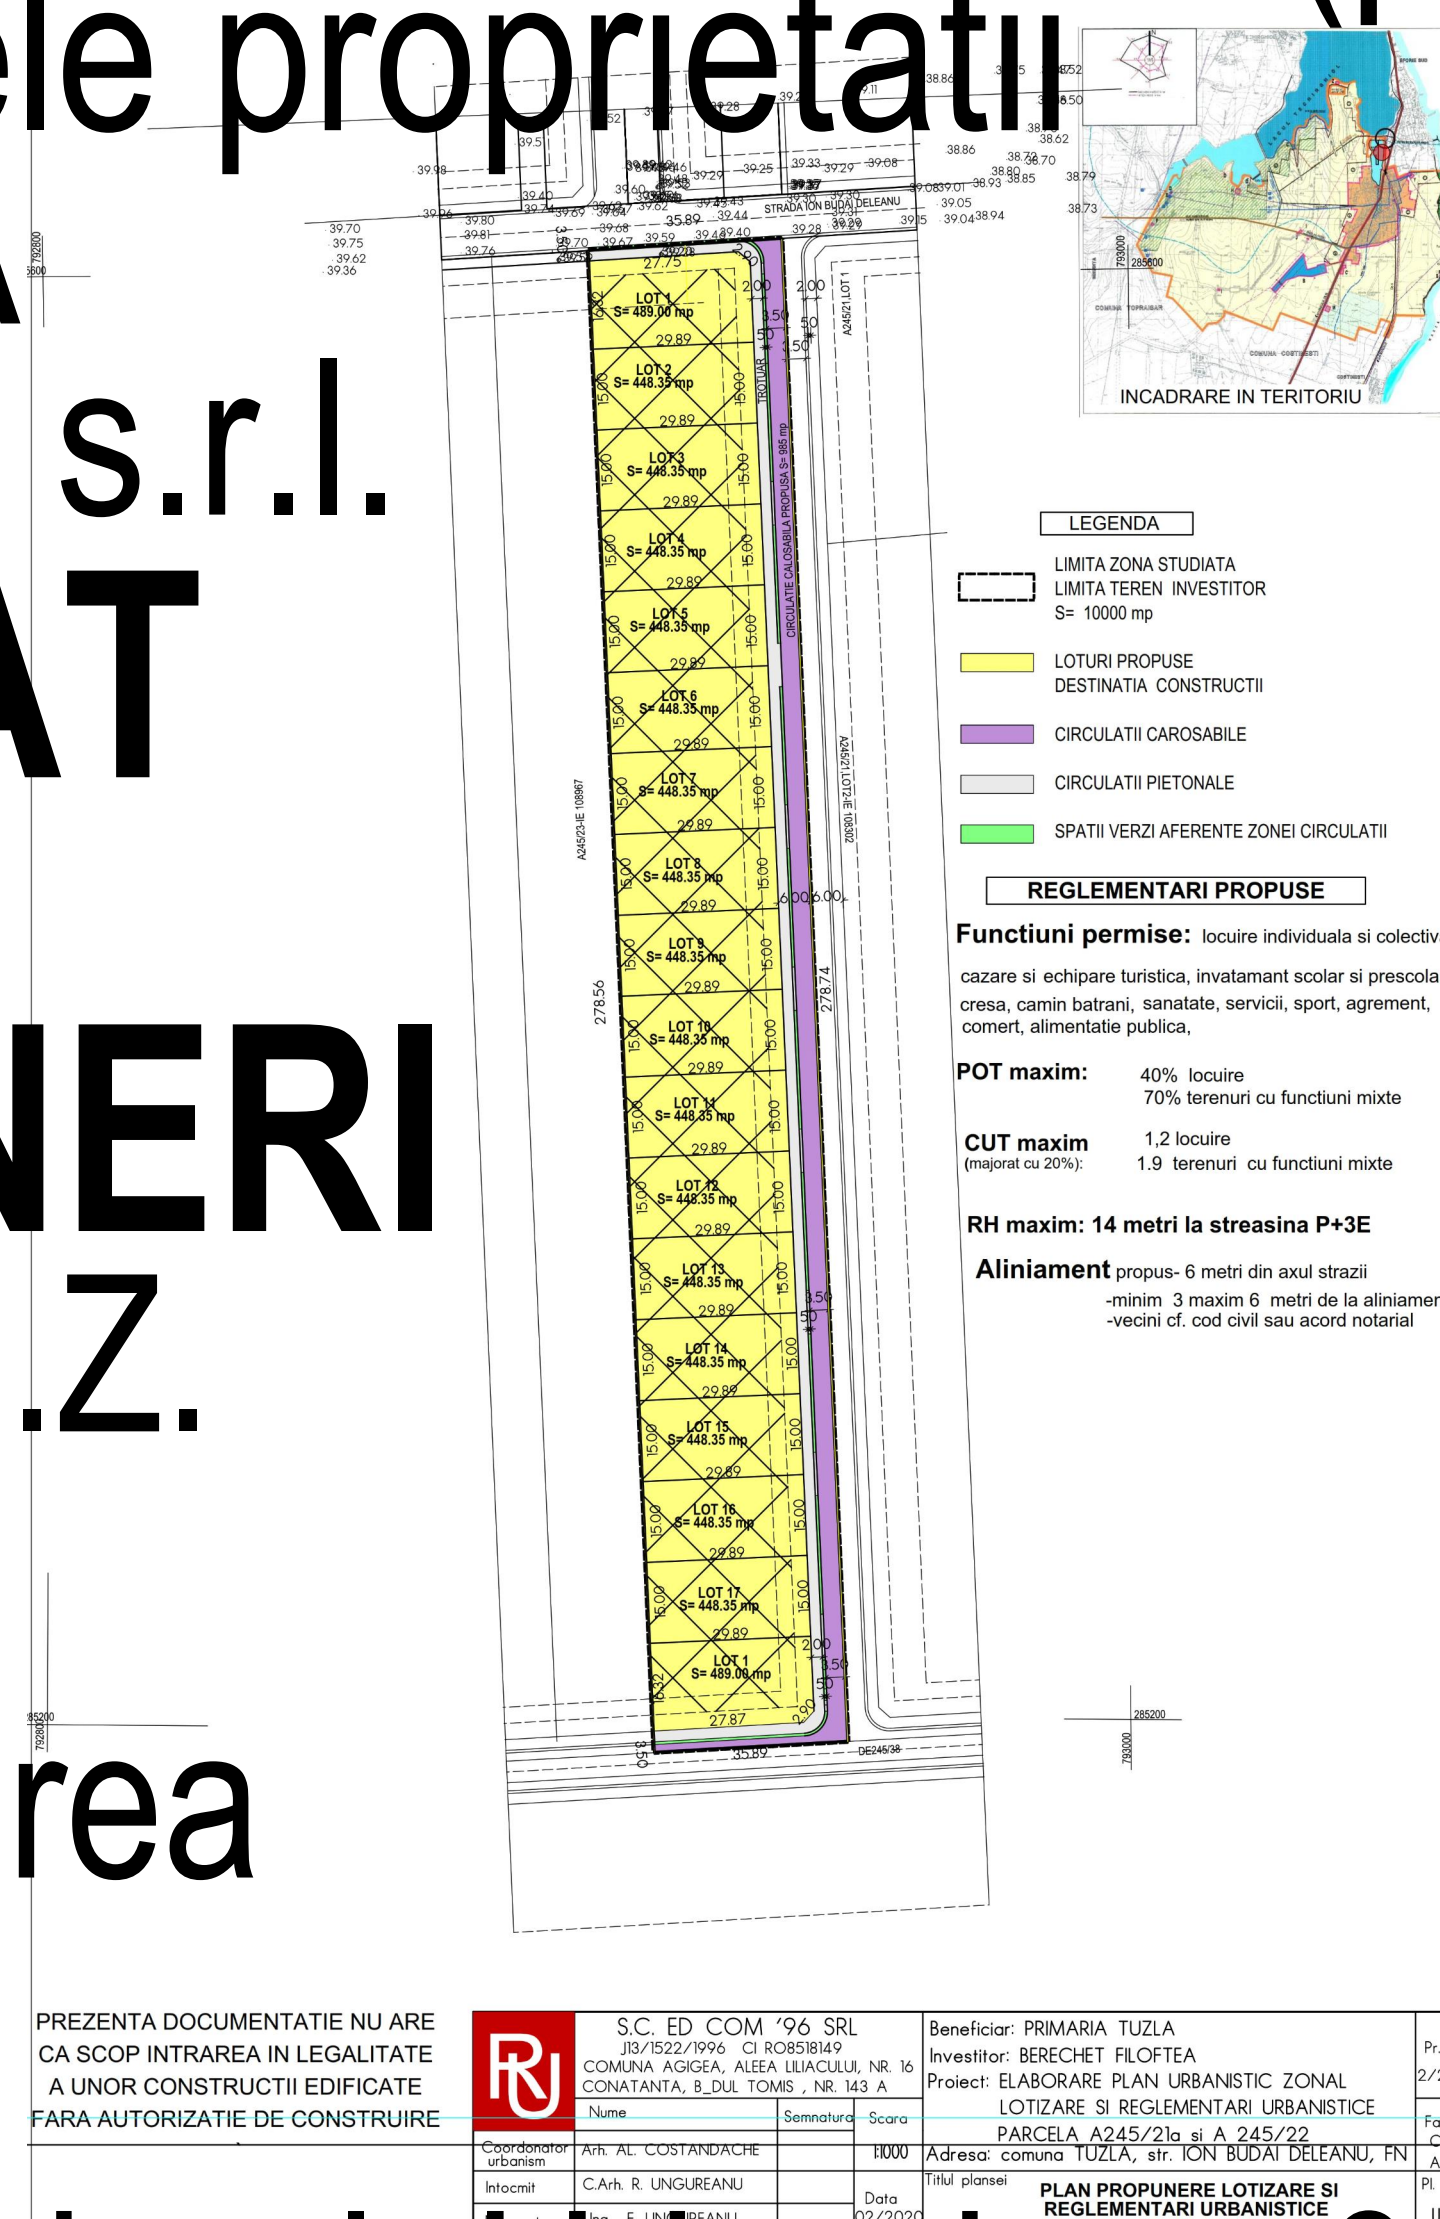

16 - 25 .03. 2020